13

R. I. 642

Mod. 12/15

Comune di VITULAZIO (CE)

REGIONE CAMPANIA
Prot. 2012. 0155490 29/02/2012
Mittente COMUNE DI VITULAZIO
Destinatario Interramento pubblico - Portazione
Oggetto

SETTORE PROVINCIALE DEL GENIO CIVILE CASERTA
SERVIZIO
Parere ai sensi dell'art.
PARERE REPERTORIO n. 376 del 11/4/2012
Compatibilità
Il Dirigente del Servizio

GIUNTA REGIONALE DELLA CAMPANIA
CASERTA

COMUNE DI VITULAZIO
Arrivo 18 APR 2012
Prot. n. 5230 TEC
Cat. Classe

COMUNE DI VITULAZIO
Arrivo 13 OTT 2011
Prot. n. 12761
Cat. Classe Doc.

Arrivo 14 OTT. 11
Prot. n. 882 UTC

Committenti:

Pratillo Antonietta, Mozzillo Mario, Giacobbone Giovanni, Russo Mariano

Progetto:


PIANO DI LOTTIZZAZIONE CONVENZIONATA RELATIVO AD UN SUB-AMBITO IN ZONA D4
IN LOC. SELVA (Delibera C.C. n.28 del 21.07.2009)

SEZIONE TIPO

Progettisti:
ing. Luigi Romano
arch. Gianluca Di Rubba

Tavola 04

NOTE
VTE: Volume Totale Edificio;
VPC: Volume Totale Produttivo e/o Commerciale ≥ 4/5 V TE
VA ≤ 450 mc (Volume Abitazione custode)
VU ≤ VTE - (VPC + VA) Volume Ufficio

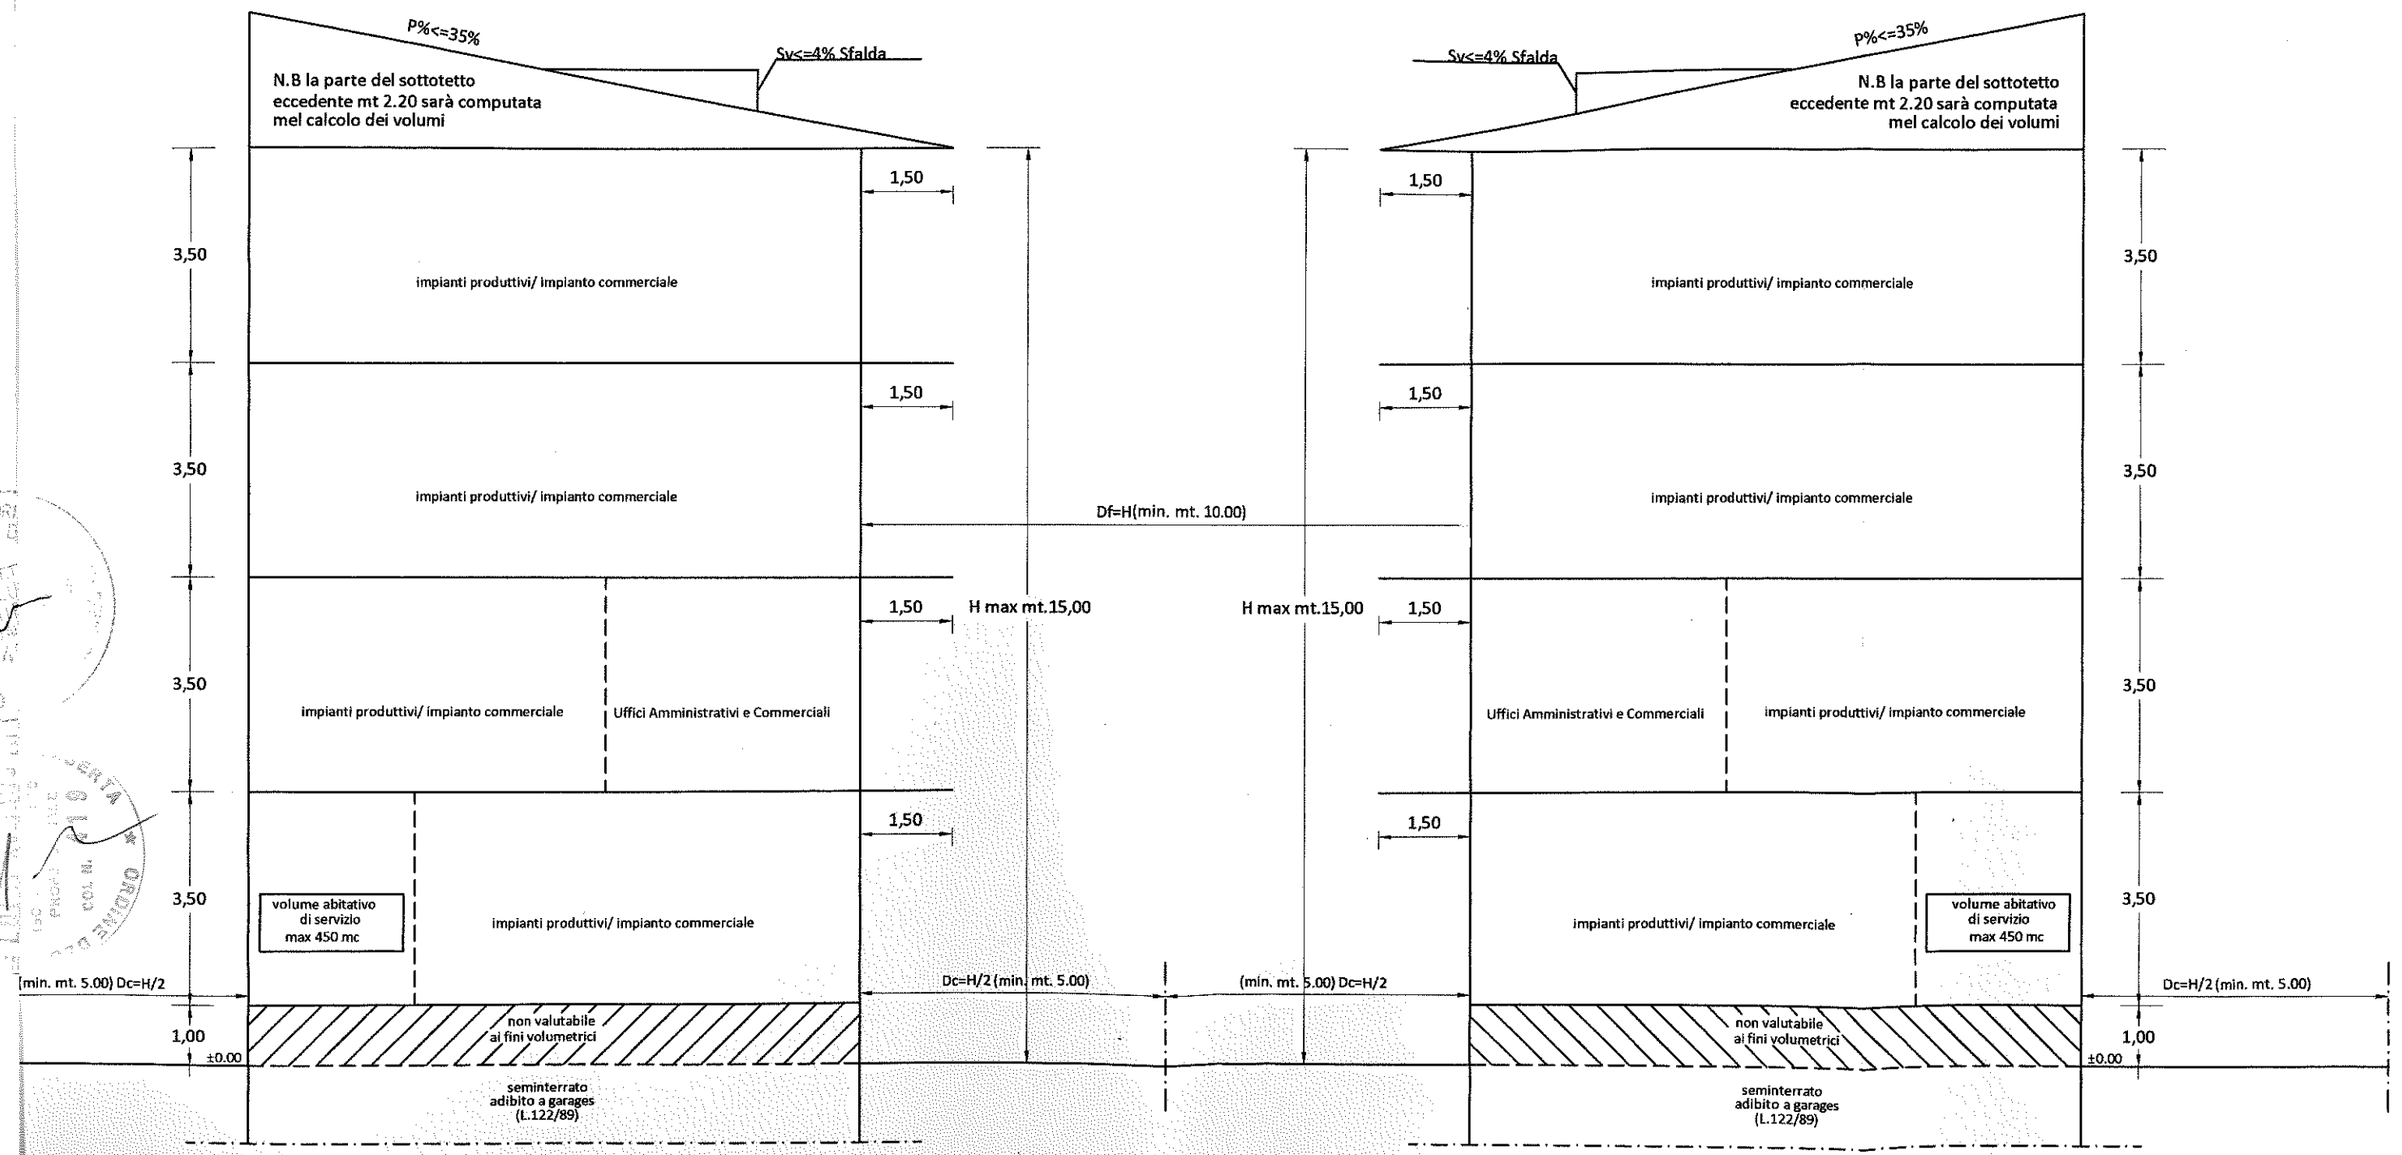

SEZIONE TIPO